



ČELIČNA KONSTRUKCIJA OPREME

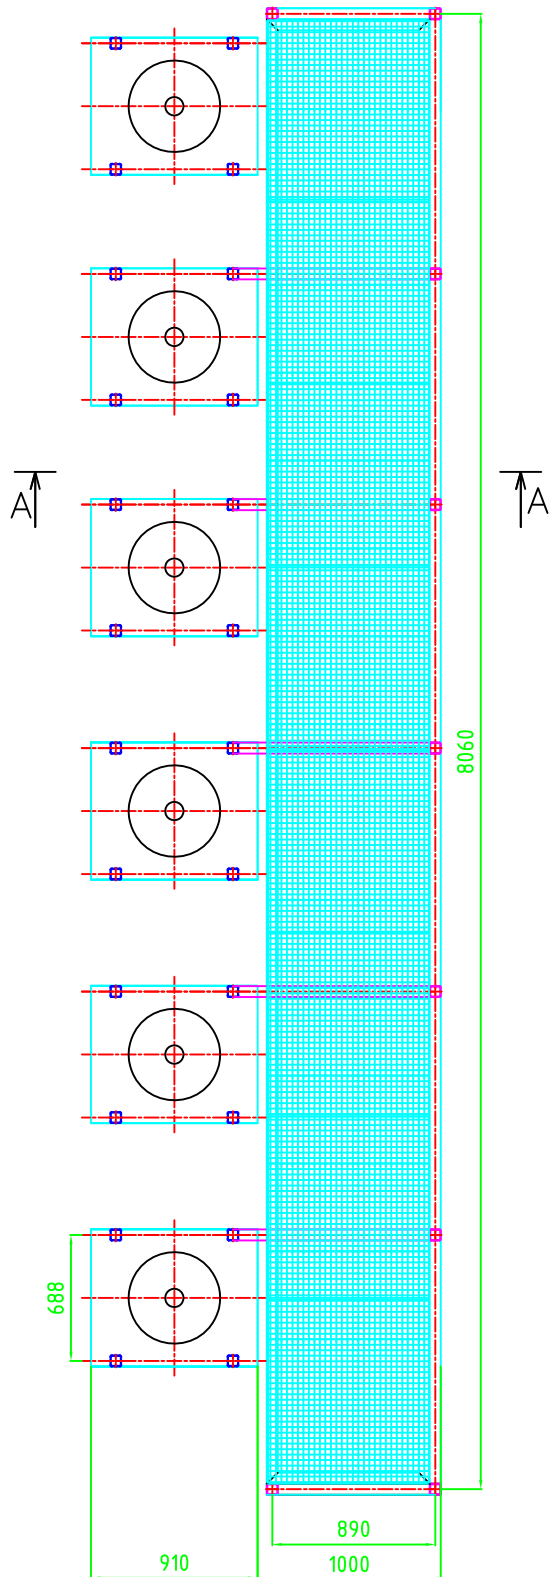

PRESJEK "A-A"

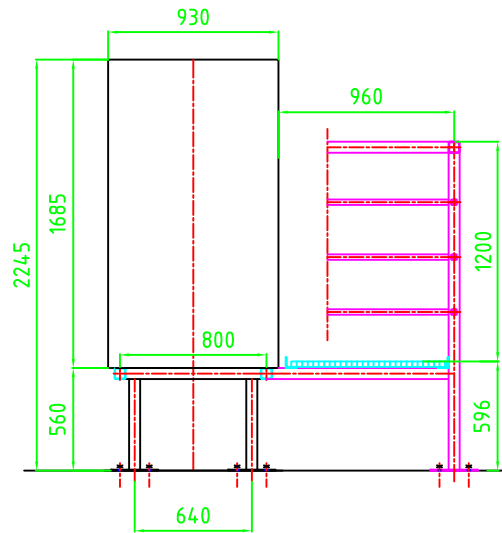

Pos:	Naziv dijela:	Korr:	Oris: MW:	Materijal:	Šifra:	1000:
Mjerkov:						
Poslužje: 00						
Orisni broj:						
P-11-19-00						

ČELIČNA KONSTRUKCIJA

Šifra: BUREAU-ROBERT d.o.o.
R.M. broj: 000.000